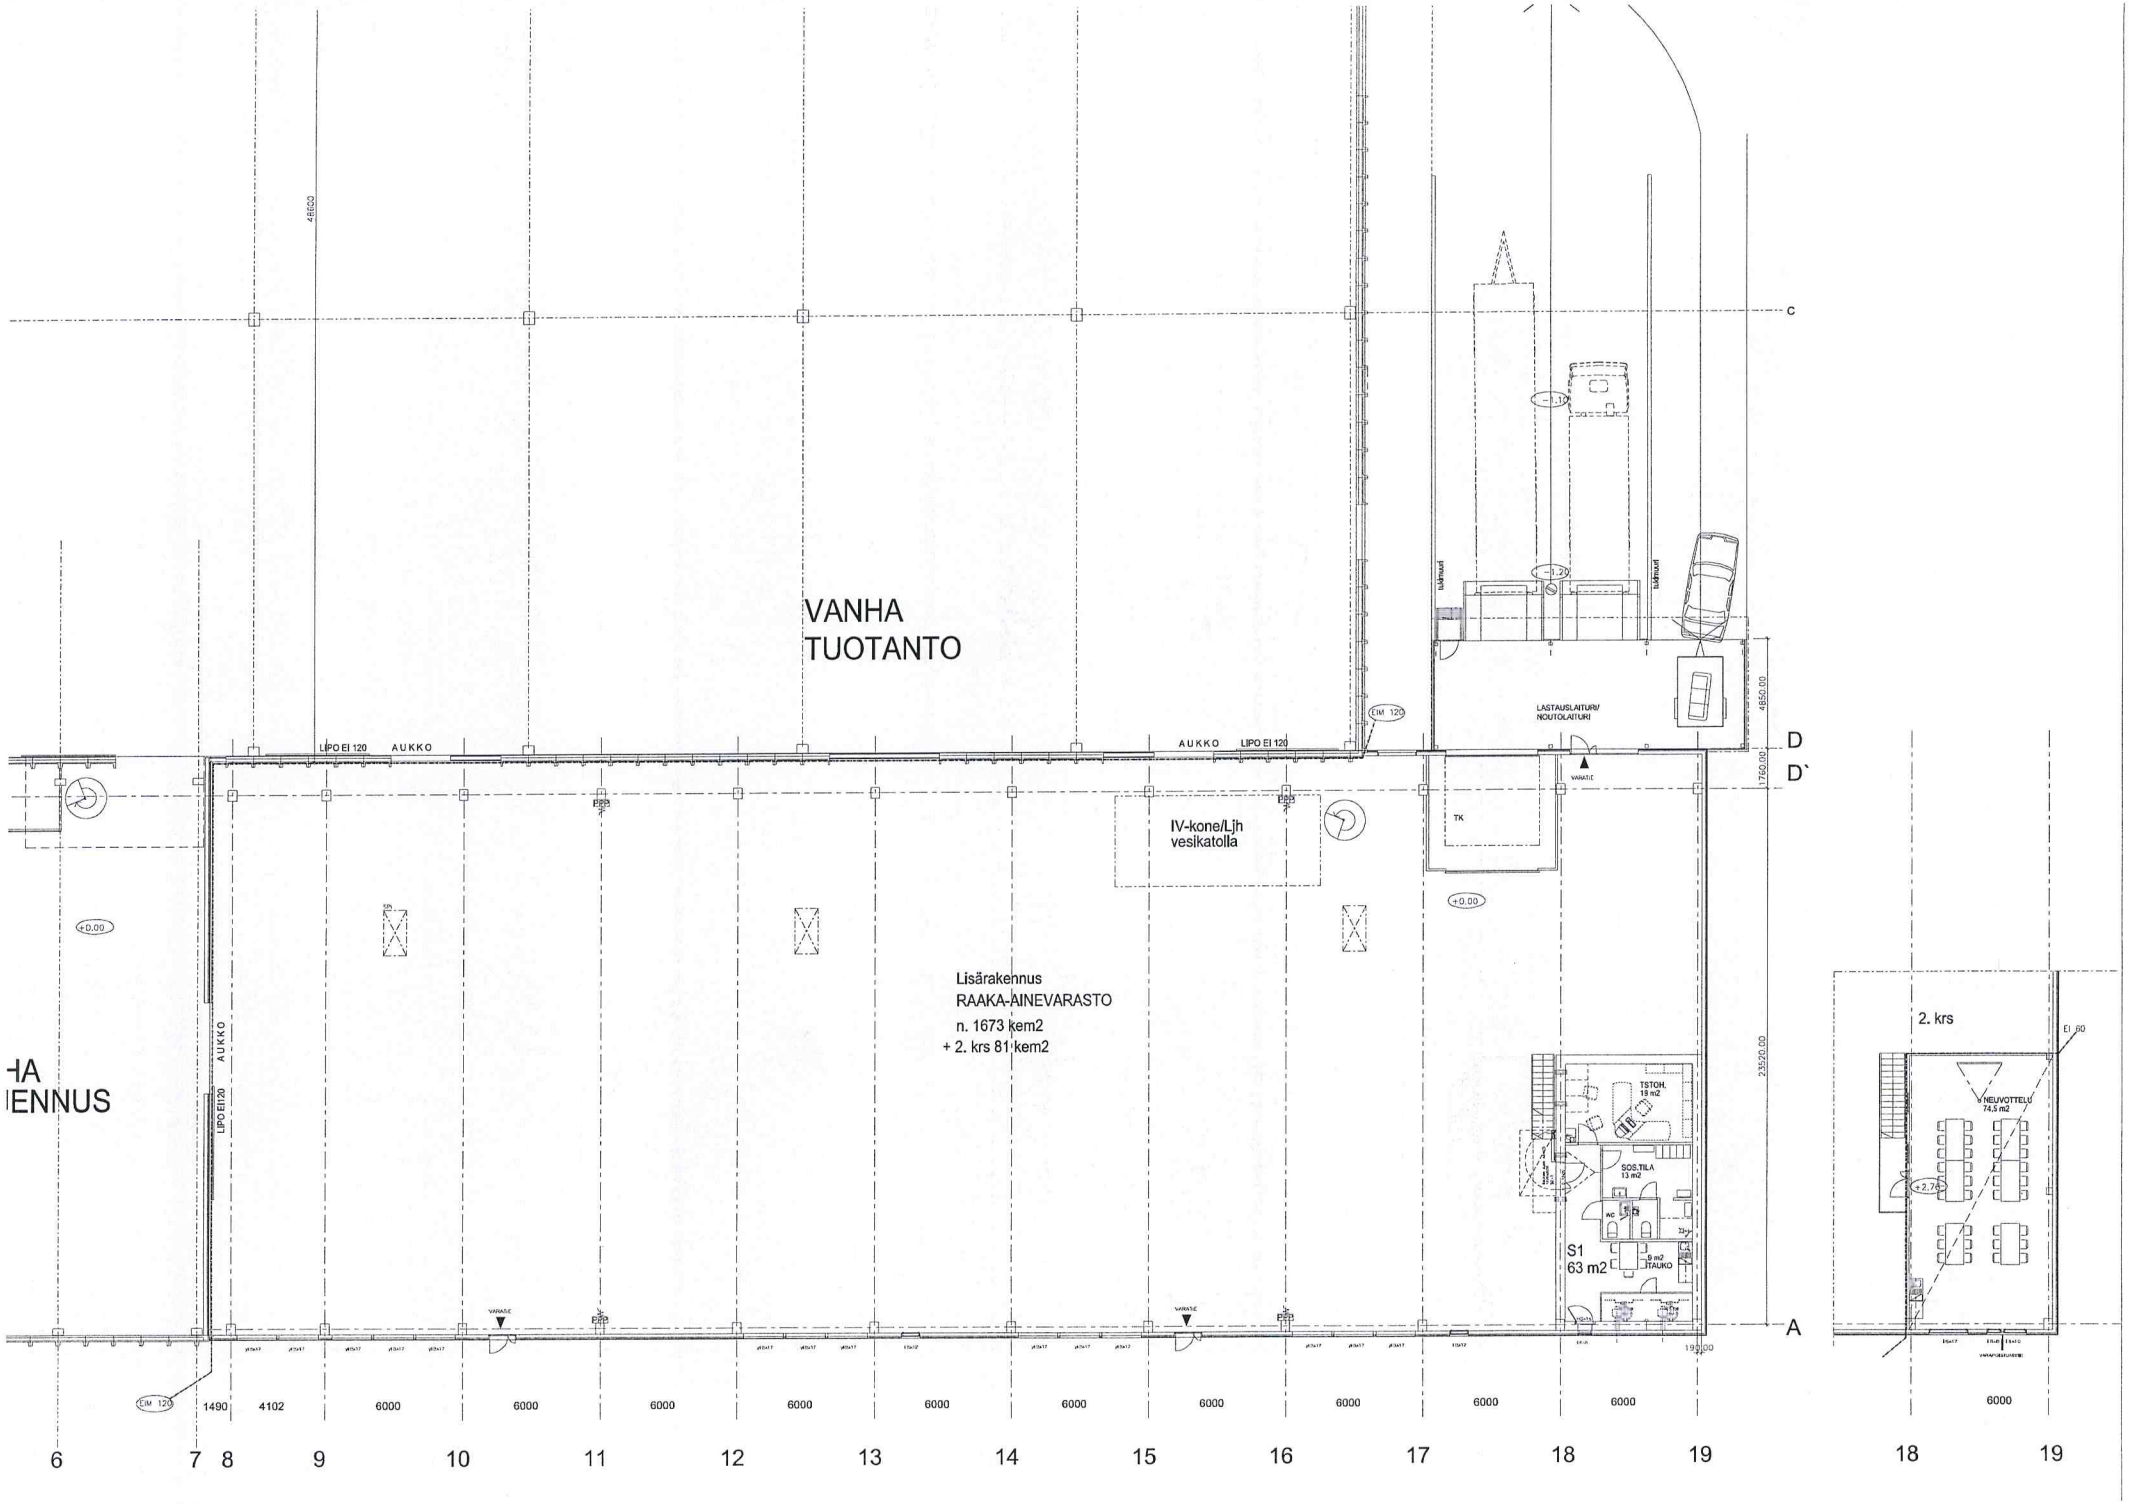
VANHA
TUOTANTO
LIPO EI 120
AUKKO
AUKKO
LIPO EI 120
EIM 120
LASTAUSLAITURI/
NOUTOLAITURI
TK
IV-kone/Ljh
vesikatolla
Lisärakennus
RAAKA-AINEVARASTO
n. 1673 kem2
+ 2. krs 81 kem2
TSTOH.
19 m2
SOS.TILA
13 m2
S1
63 m2
2. krs
NEUVOTTELU
74,5 m2
4650.00
1760.00
23520.00
D
D`
A
6
7
8
9
10
11
12
13
14
15
16
17
18
19
18
19